




ETAT PROJETÉ  
REZ-DE-CHAUSSEE

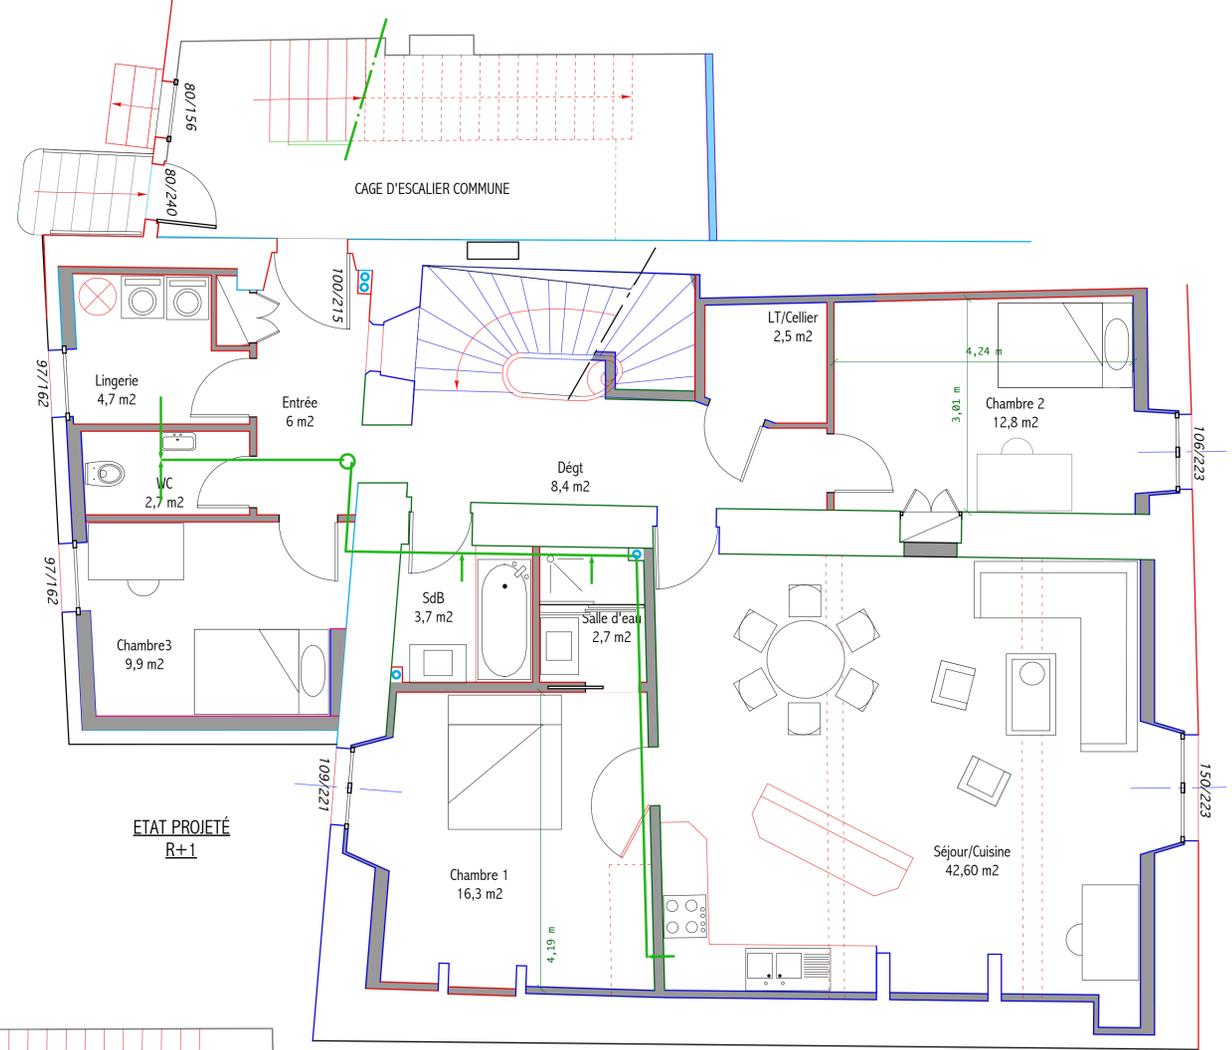

ETAT PROJETÉ  
R+1

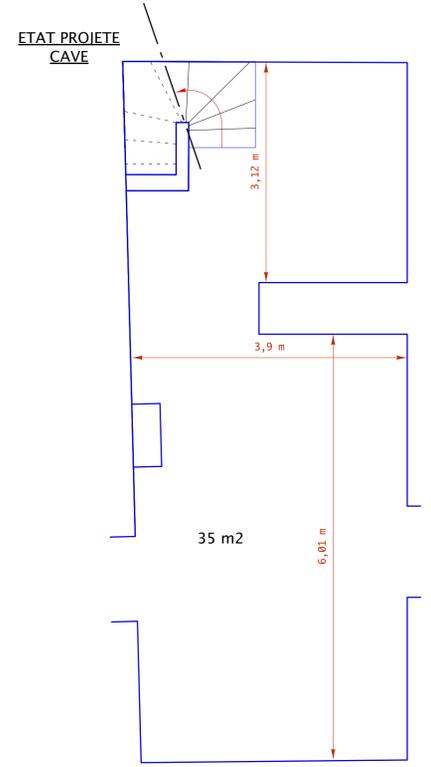

ETAT PROJETÉ  
CAVE

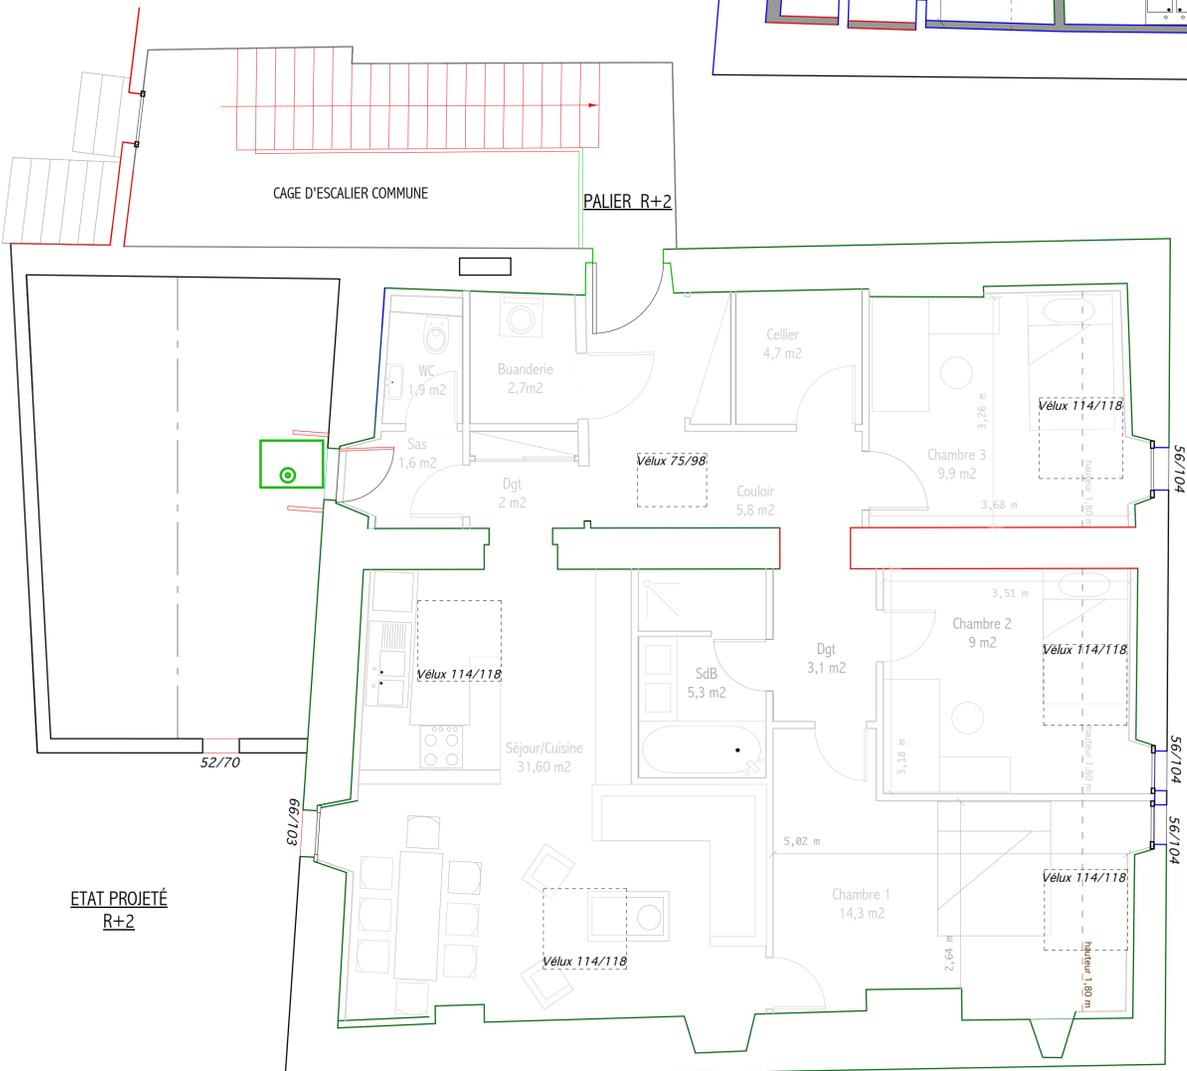

ETAT PROJETÉ  
R+2

MAITRE D'OUVRAGE : COMMUNE DE LA ROCHEBEAUCOURT ET ARGENTINE 24340 LA ROCHEBEAUCOURT ET ARGENTINE	
ARCHITECTE - PIERRE CHRETIEN Pronchères - 24340 Beaussac - tel 05 53 56 65 82 - fax 09 700 63 327 - pierrechretien@wanadoo.fr	
AMENAGEMENT D'UNE BOULANGERIE ET DEUX LOGEMENTS	
DOSSIER DE CONSULTATION DES ENTREPRISES	
ETAT PROJETE : PLAN DES CANALISATIONS - VENTILATION	PLAN N° 5
12/10/2011	ECHELLE : 1/50
MODIFICATIONS	DATE