




OPTION : LUCARNES

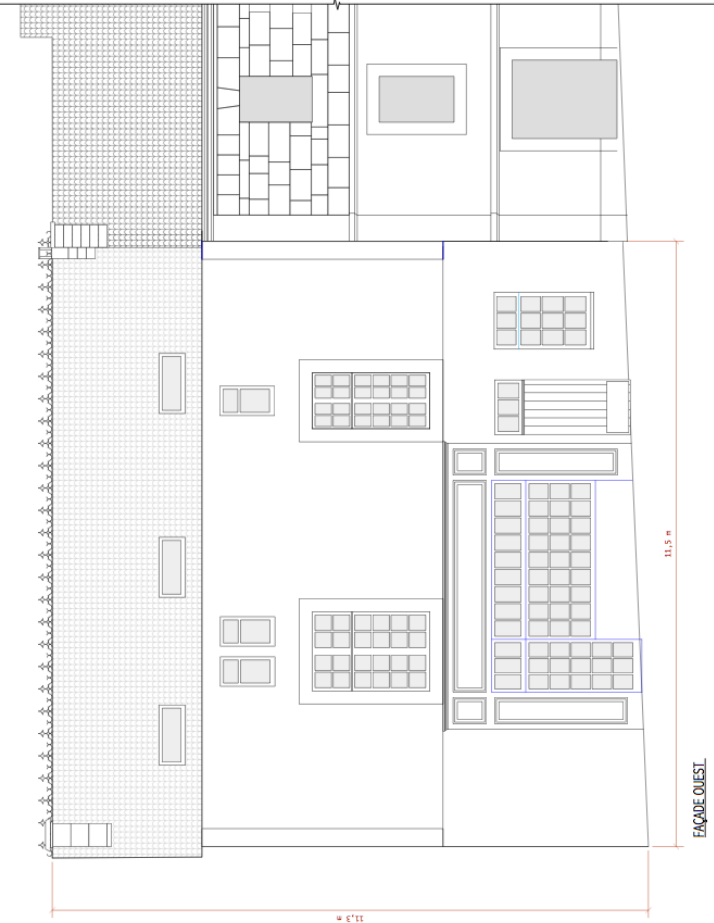

FAÇADE OUEST




ENTREE CAGE D'ESCALIER COMMUNE
RUE DU CHATEAU

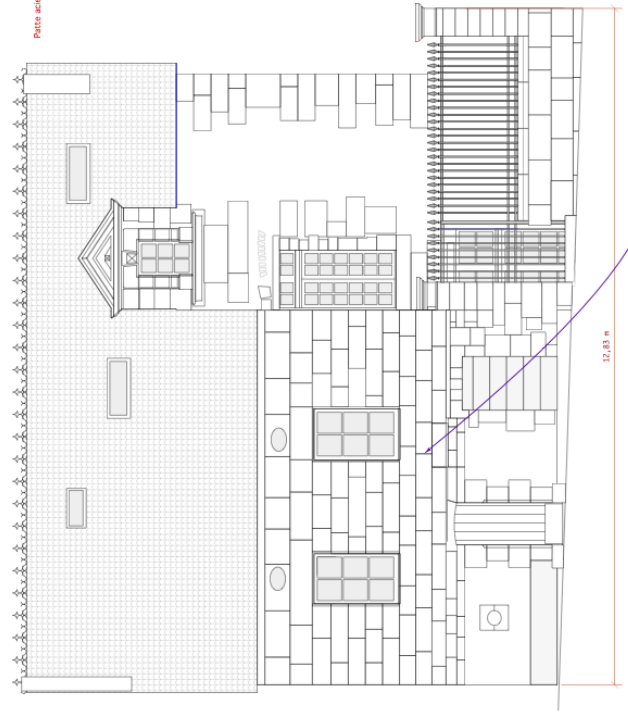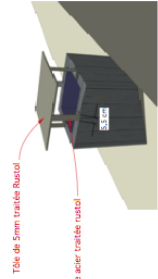

FAÇADE EST

Références "Pavillon Rue du Château"
au CCTP

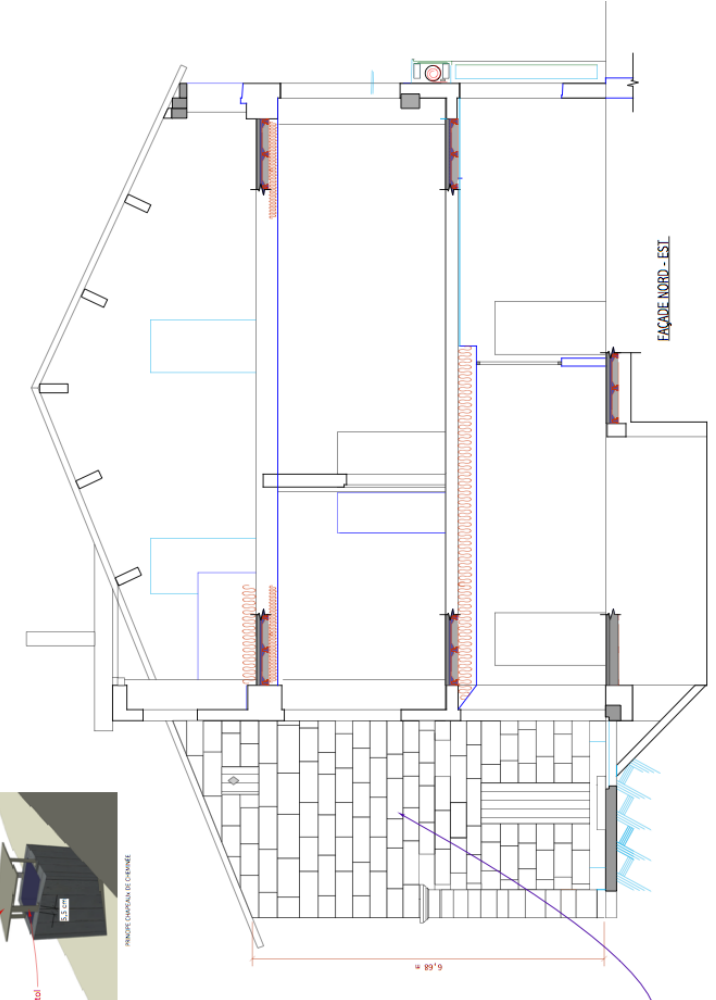

FAÇADE NORD - EST

12/10/2011	MODIFICATIONS
DATE	
ECHELLE : 1/50	
PLAN N° 6	FACADES PROJETEES
DOSSIER DE CONSULTATION DES ENTREPRISES	
AMENAGEMENT D'UNE BOULANGERIE ET DEUX LOGEMENTS	
ARCHITECTE - FIEBE ORETTIN Finchères - 4340 Beaussac - tél 05 58 65 82 82 - fax 09 700 83 327 - parochette@wanadoo.fr	
MAÎTRE D'OUVRAGE : COMMUNE DE LA ROCHEAUCOURT ET ARGENTINE	