

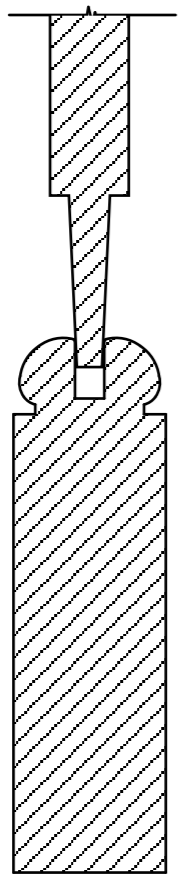


**DETAIL CLOISON ET PORTE VITREE SUR FOURNIL 1/20**

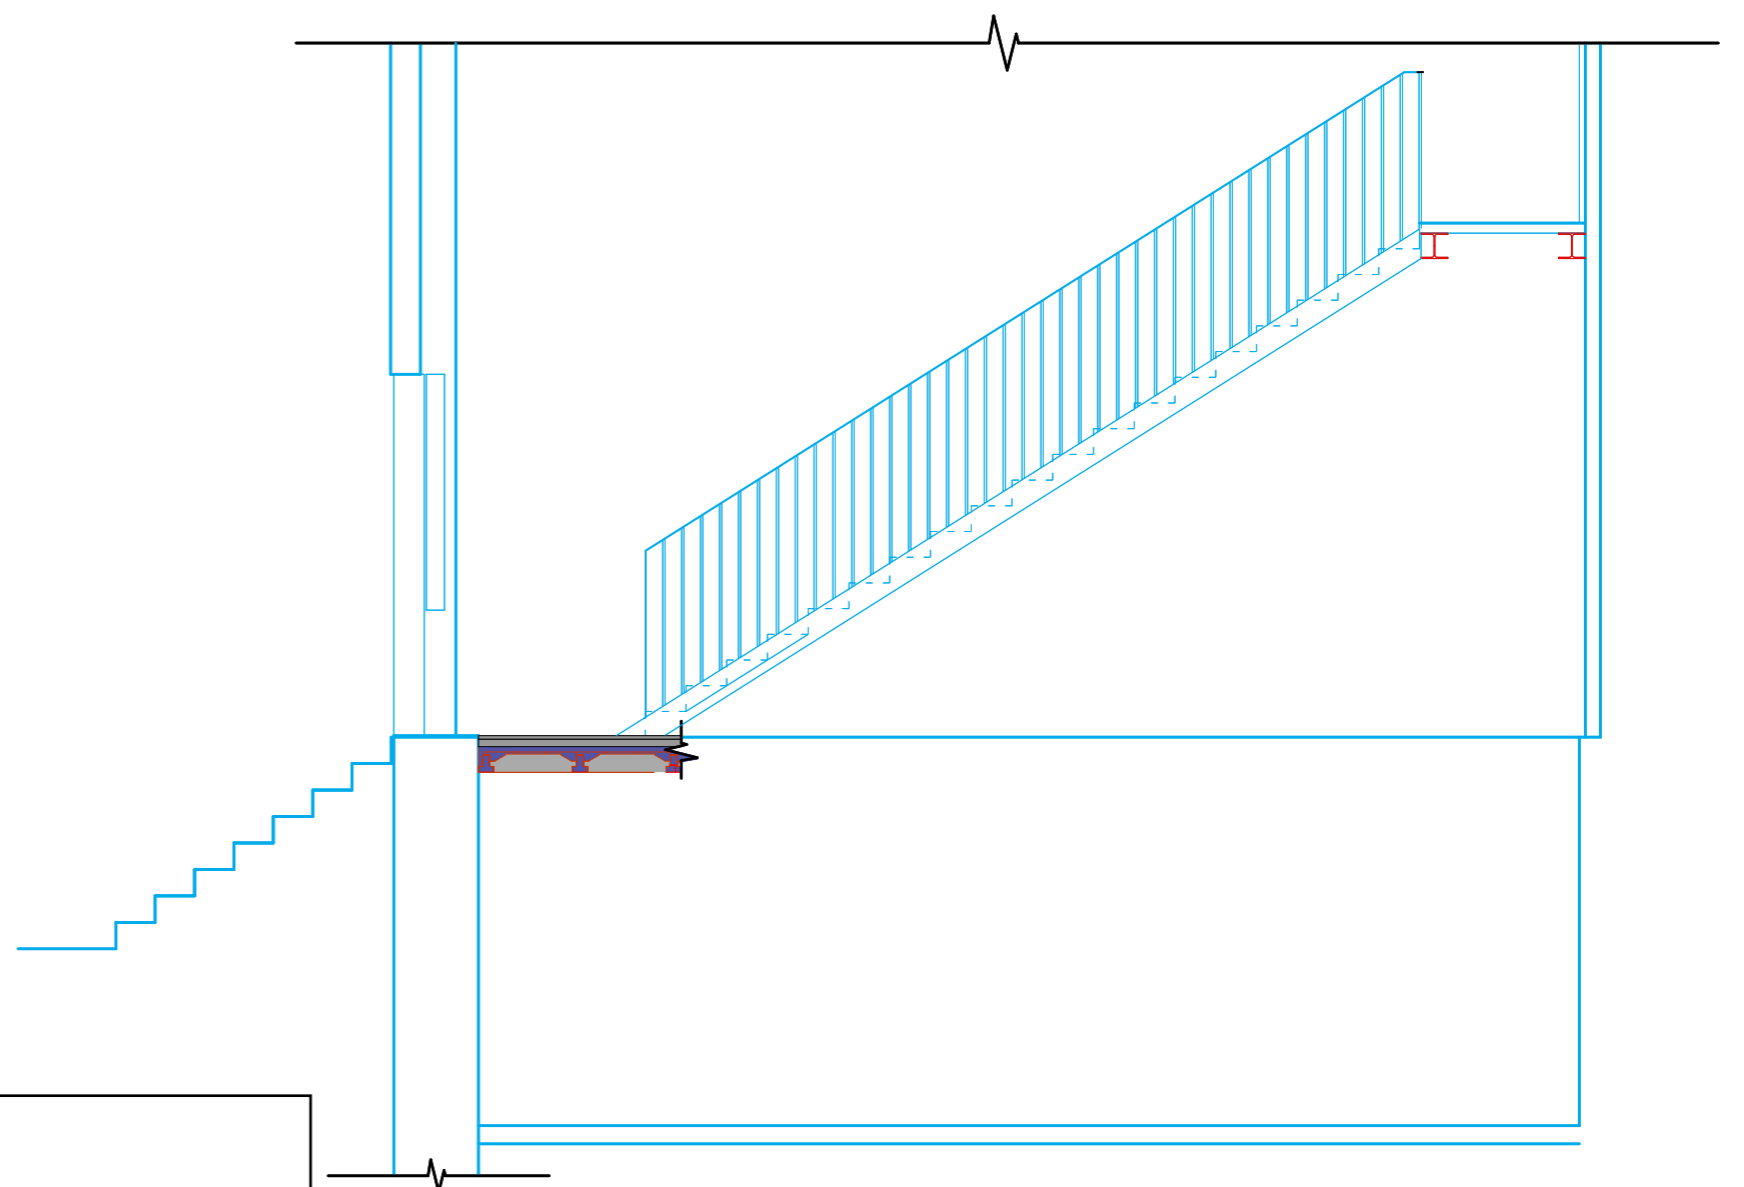

**Détail Moulure Porte Fournil au 1/2**

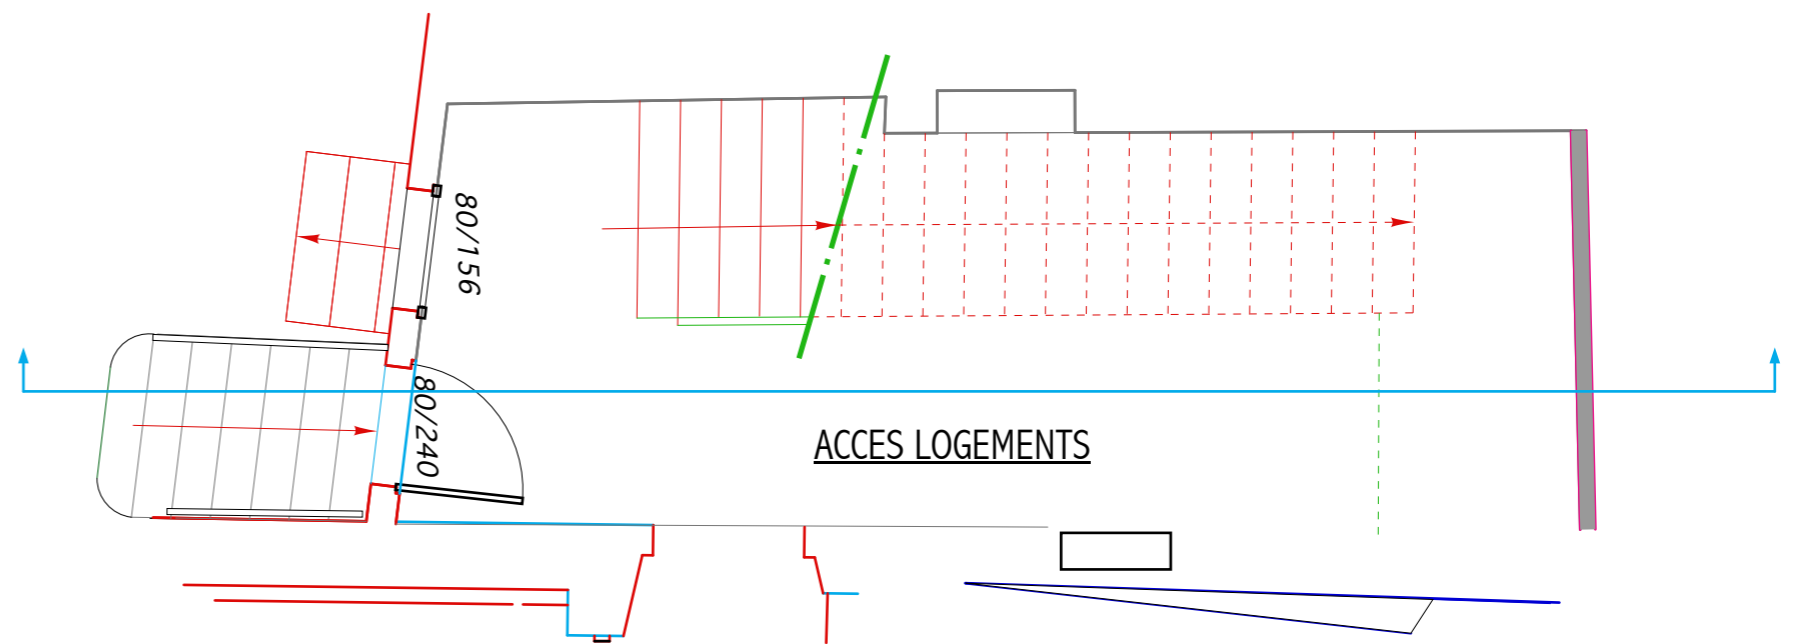

**COUPE SUR ESCALIER 1/50**

MAITRE D'OUVRAGE : COMMUNE DE LA ROCHEBEAUCOURT ET ARGENTINE  
24340 LA ROCHEBEAUCOURT ET ARGENTINE

ARCHITECTE - PIERRE CHRETIEN  
Pronchères - 24340 Beaussac - tel 05 53 56 65 82 - fax 09 700 63 327 - pierrechretien@wanadoo.fr

AMENAGEMENT D'UNE BOULANGERIE ET DEUX LOGEMENTS

DOSSIER DE CONSULTATION DES ENTREPRISES

ETAT PROJETE : COUPE SUR ESCALIER CAGE D'ESCALIER COMMUNE  
DETAIL CLOISON ET PORTE VITREE SUR FOURNIL

PLAN N° 7

12/10/2011

ECHELLE : Selon légendes