


SANITAIRES :
SOL : 2 PLINTHES BLANCHES
MURS : 3
+ MURS : PEINTURE

LOCAL ÉLECTRIQUE - CIRCULATION :
SOL : 2 PLINTHES GRISSES
MURS : PEINTURE

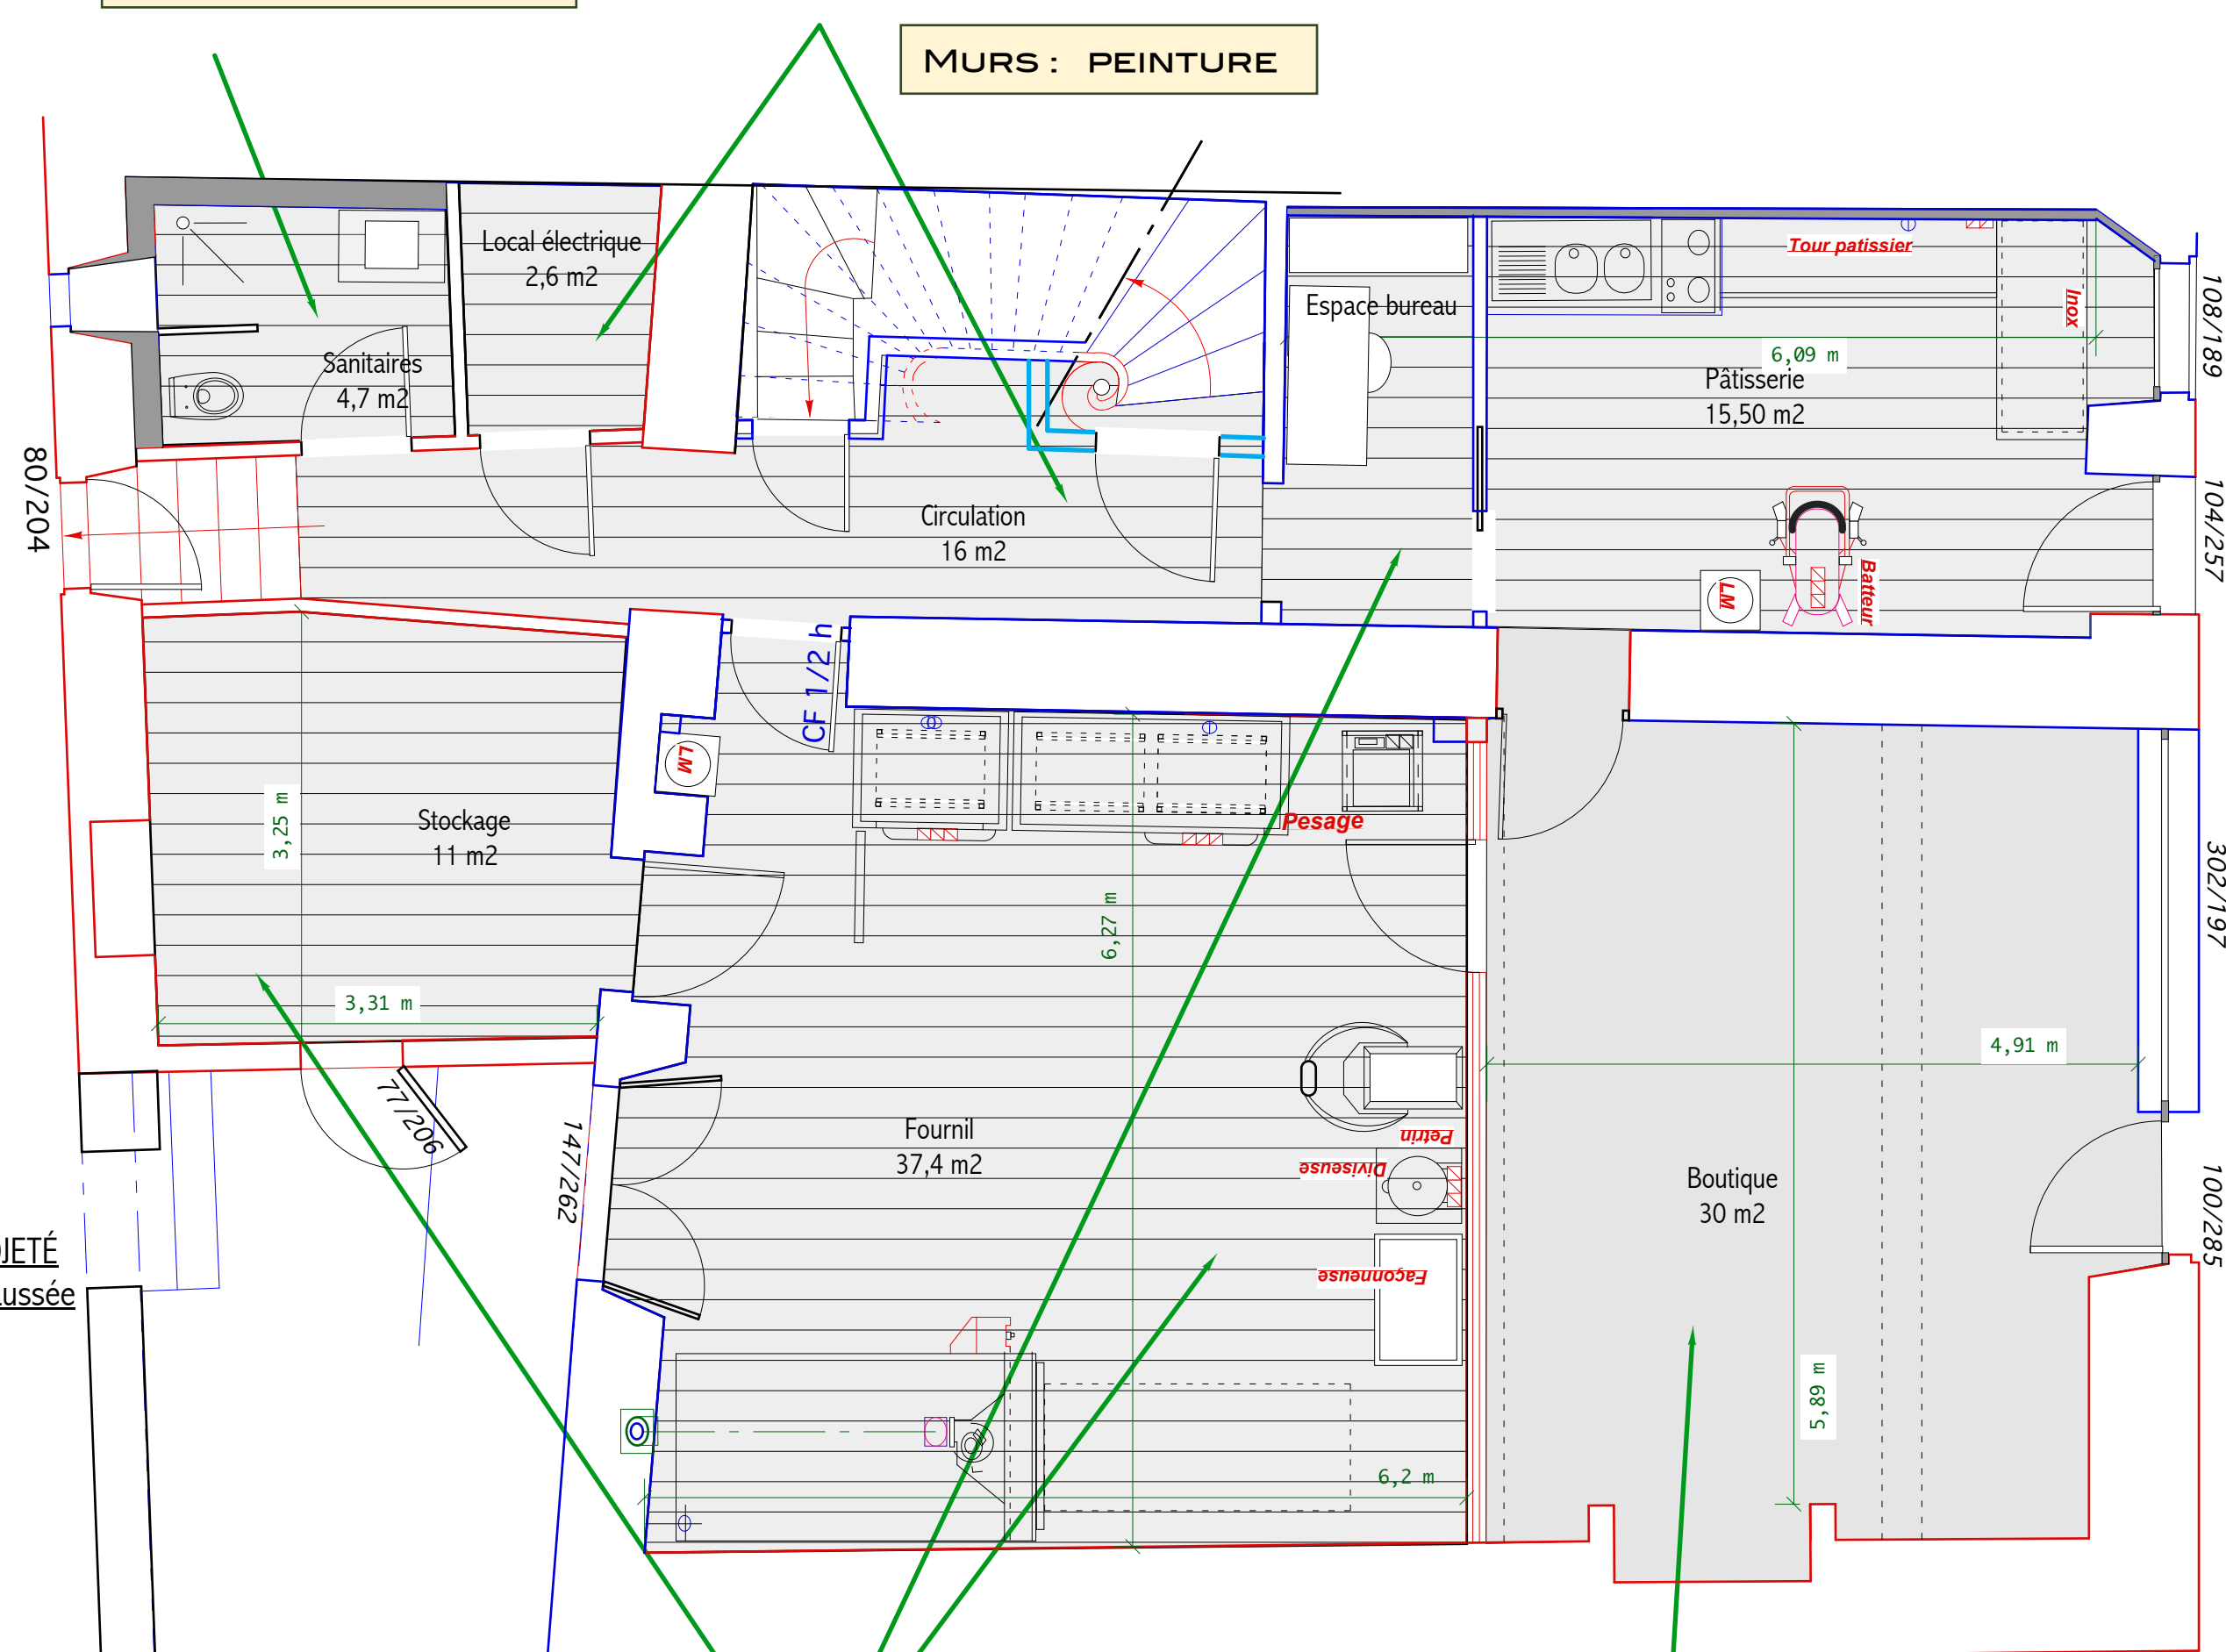


STOCKAGE - FOURNIL - PÂTISSERIE :
SOL : 2 PLINTHES BLANCHES
MURS : 3

BOUTIQUE :
SOL : 1
MURS : 3

ENTRÉE / WC / CHAMBRES 1 - 2 ET 3 / DÉGT :
SOL : 5
MURS : PEINTURE

MURS : PEINTURE

CELLIER / LINGERIE :
SOL : 4
MURS : PEINTURE

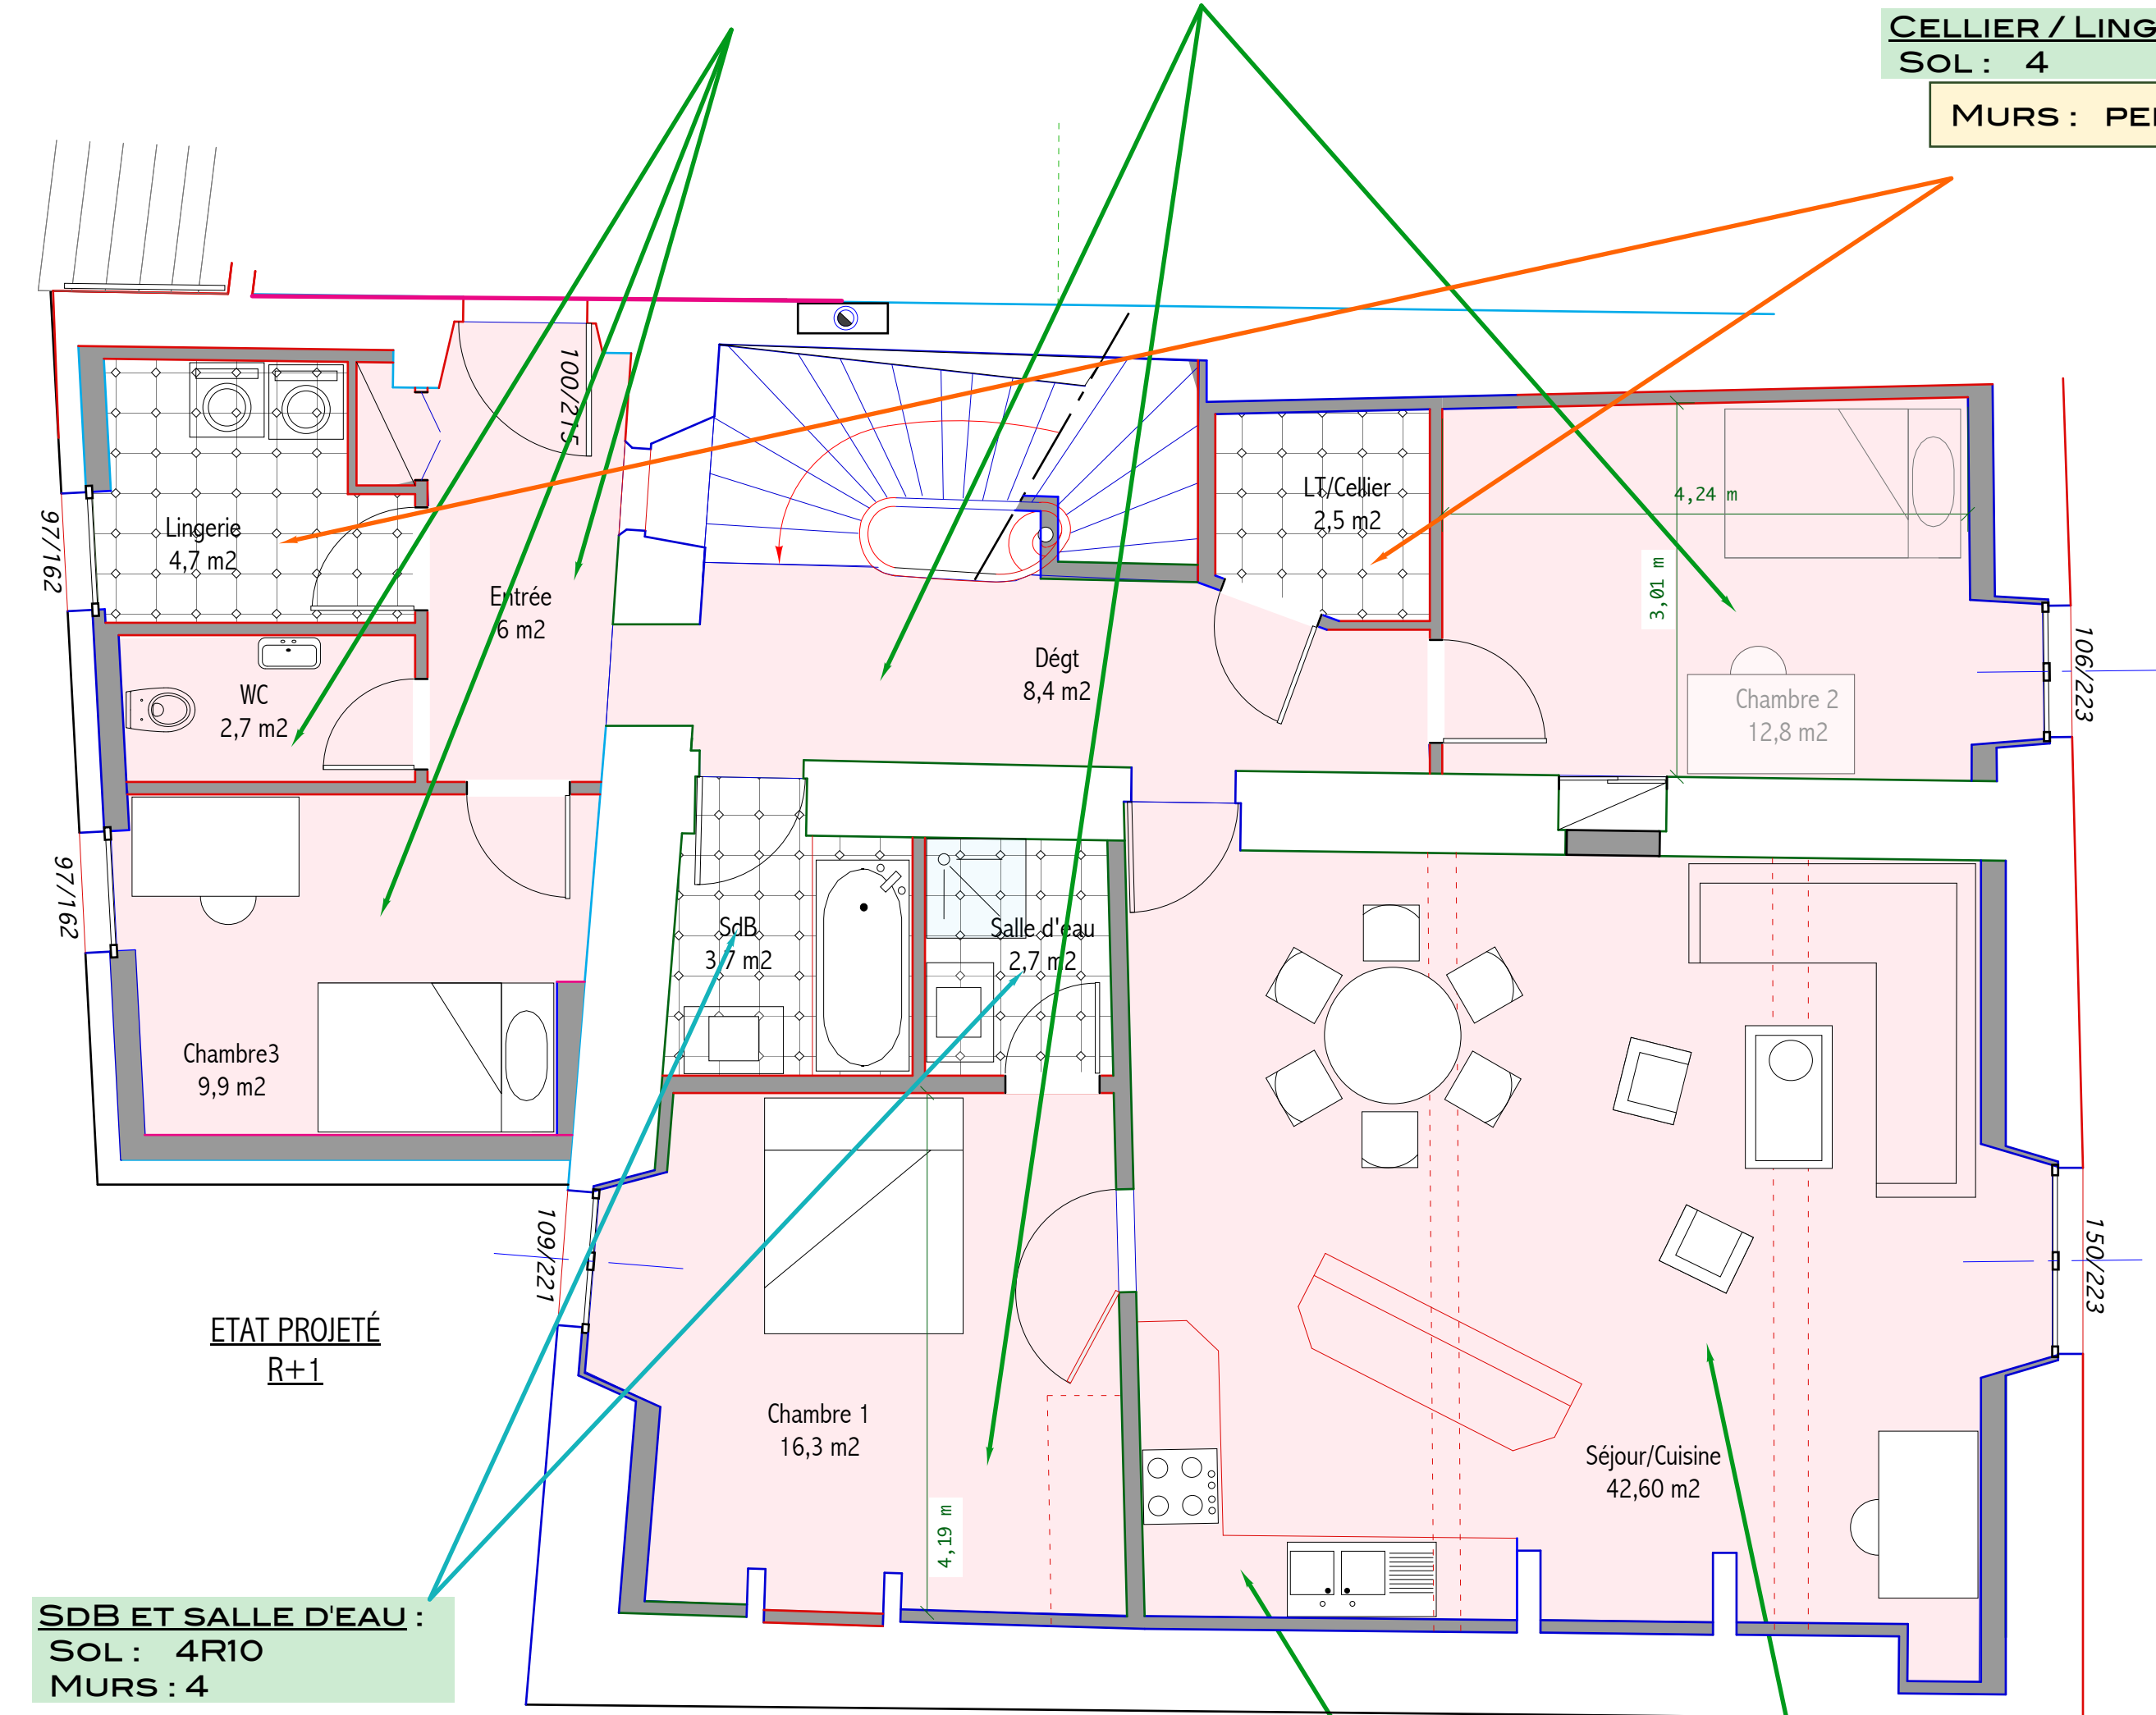

ETAT PROJETÉ
R+1

SDB ET SALLE D'EAU :
SOL : 4R10
MURS : 4

CUISINE :
SOL : 5
MURS : 3

SÉJOUR :
SOL : 5

MURS : PEINTURE

CARRELAGE RDC :

- 1 CASALGRANDE PADANA / PIETRE NATIVE / COLORIS METEOR GRIGIO
DIMENSIONS 60 X 60
- 2 AGROB BUCHTAL / SÉRIE GEO / R10 OU R11B / COLORIS GRIS
DIMENSIONS 30 X 60
- 3 AGROB BUCHTAL / SÉRIE CHROMA II / COLORIS BLANC / 30 X 30

PEINTURE

MURS : PEINTURE

CARRELAGE R+1 : CASALGRANDE PADANA

- 4 MONOPADANA CALEDOSCOPIO / COLORIS BETTULA / DIMENSIONS 20X20
- 4R10 MONOPADANA CALEDOSCOPIO / COLORIS BETTULA / SURFACE GRIP / DIMENSIONS 20X20
- 3 MONOPADANA CALEDOSCOPIO / COLORIS GRANITA / DIMENSIONS 20X20

REVETEMENT SOL SOUPLE R+1 : MARMOLEUM DUAL

- 5 DALLES DIMENSIONS 50X50

MAÎTRE D'OUVRAGE : COMMUNE DE LA ROCHEBEAUCOURT ET ARGENTINE 24340 LA ROCHEBEAUCOURT ET ARGENTINE	
ARCHITECTE - PIERRE CHRETIEN Pronchères - 24340 Beaussac - tel 05 53 56 65 82 - fax 09 700 63 327 - pierrechretien@wanadoo.fr	
AMÉNAGEMENT D'UNE BOULANGERIE ET DEUX LOGEMENTS	
DOSSIER DE CONSULTATION DES ENTREPRISES	
ETAT PROJETÉ : PLAN REFERENCES CARRELAGE - PEINTURE	PLAN N° 8
12/10/2011	ECHELLE : 1/50
MODIFICATIONS	DATE